


ул. Војводе Мишића


ЛЕГЕНДА:

-  Граница плана
-  Граница зона различитих намена
-  Граница катастарских парцела
-  Површине за верске објекте
-  Површине за гробља
-  Површине за јавне саобраћајнице

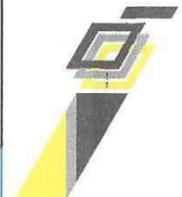


 PRO-GEO consulting	ПЛАН ДЕТАЛНЕ РЕГУЛАЦИЈЕ за изградњу цркве и проширење гробља у селу Коњину	
цртеж: Планирана намена површина		
руководилац радног тима: Звонко Јовановић, дипл. инж		
руководилац израде плана: Горана Чанковић, д.и.а		
радни тим: Предраг Јанићијевић, дипл. инж. саобраћаја Јосип Перера д.и.а. Михајло Петровић инж. арх. Марија Симић, струковни инжењер геодезије Ана Јовановић инж. арх. Алекса Јовановић, мастер инж. електротехнике		
директор: Звонко Јовановић		
архивски број: 53-2/2025	размера: 1:1000	број листа: 1
Београд, Август 2025		



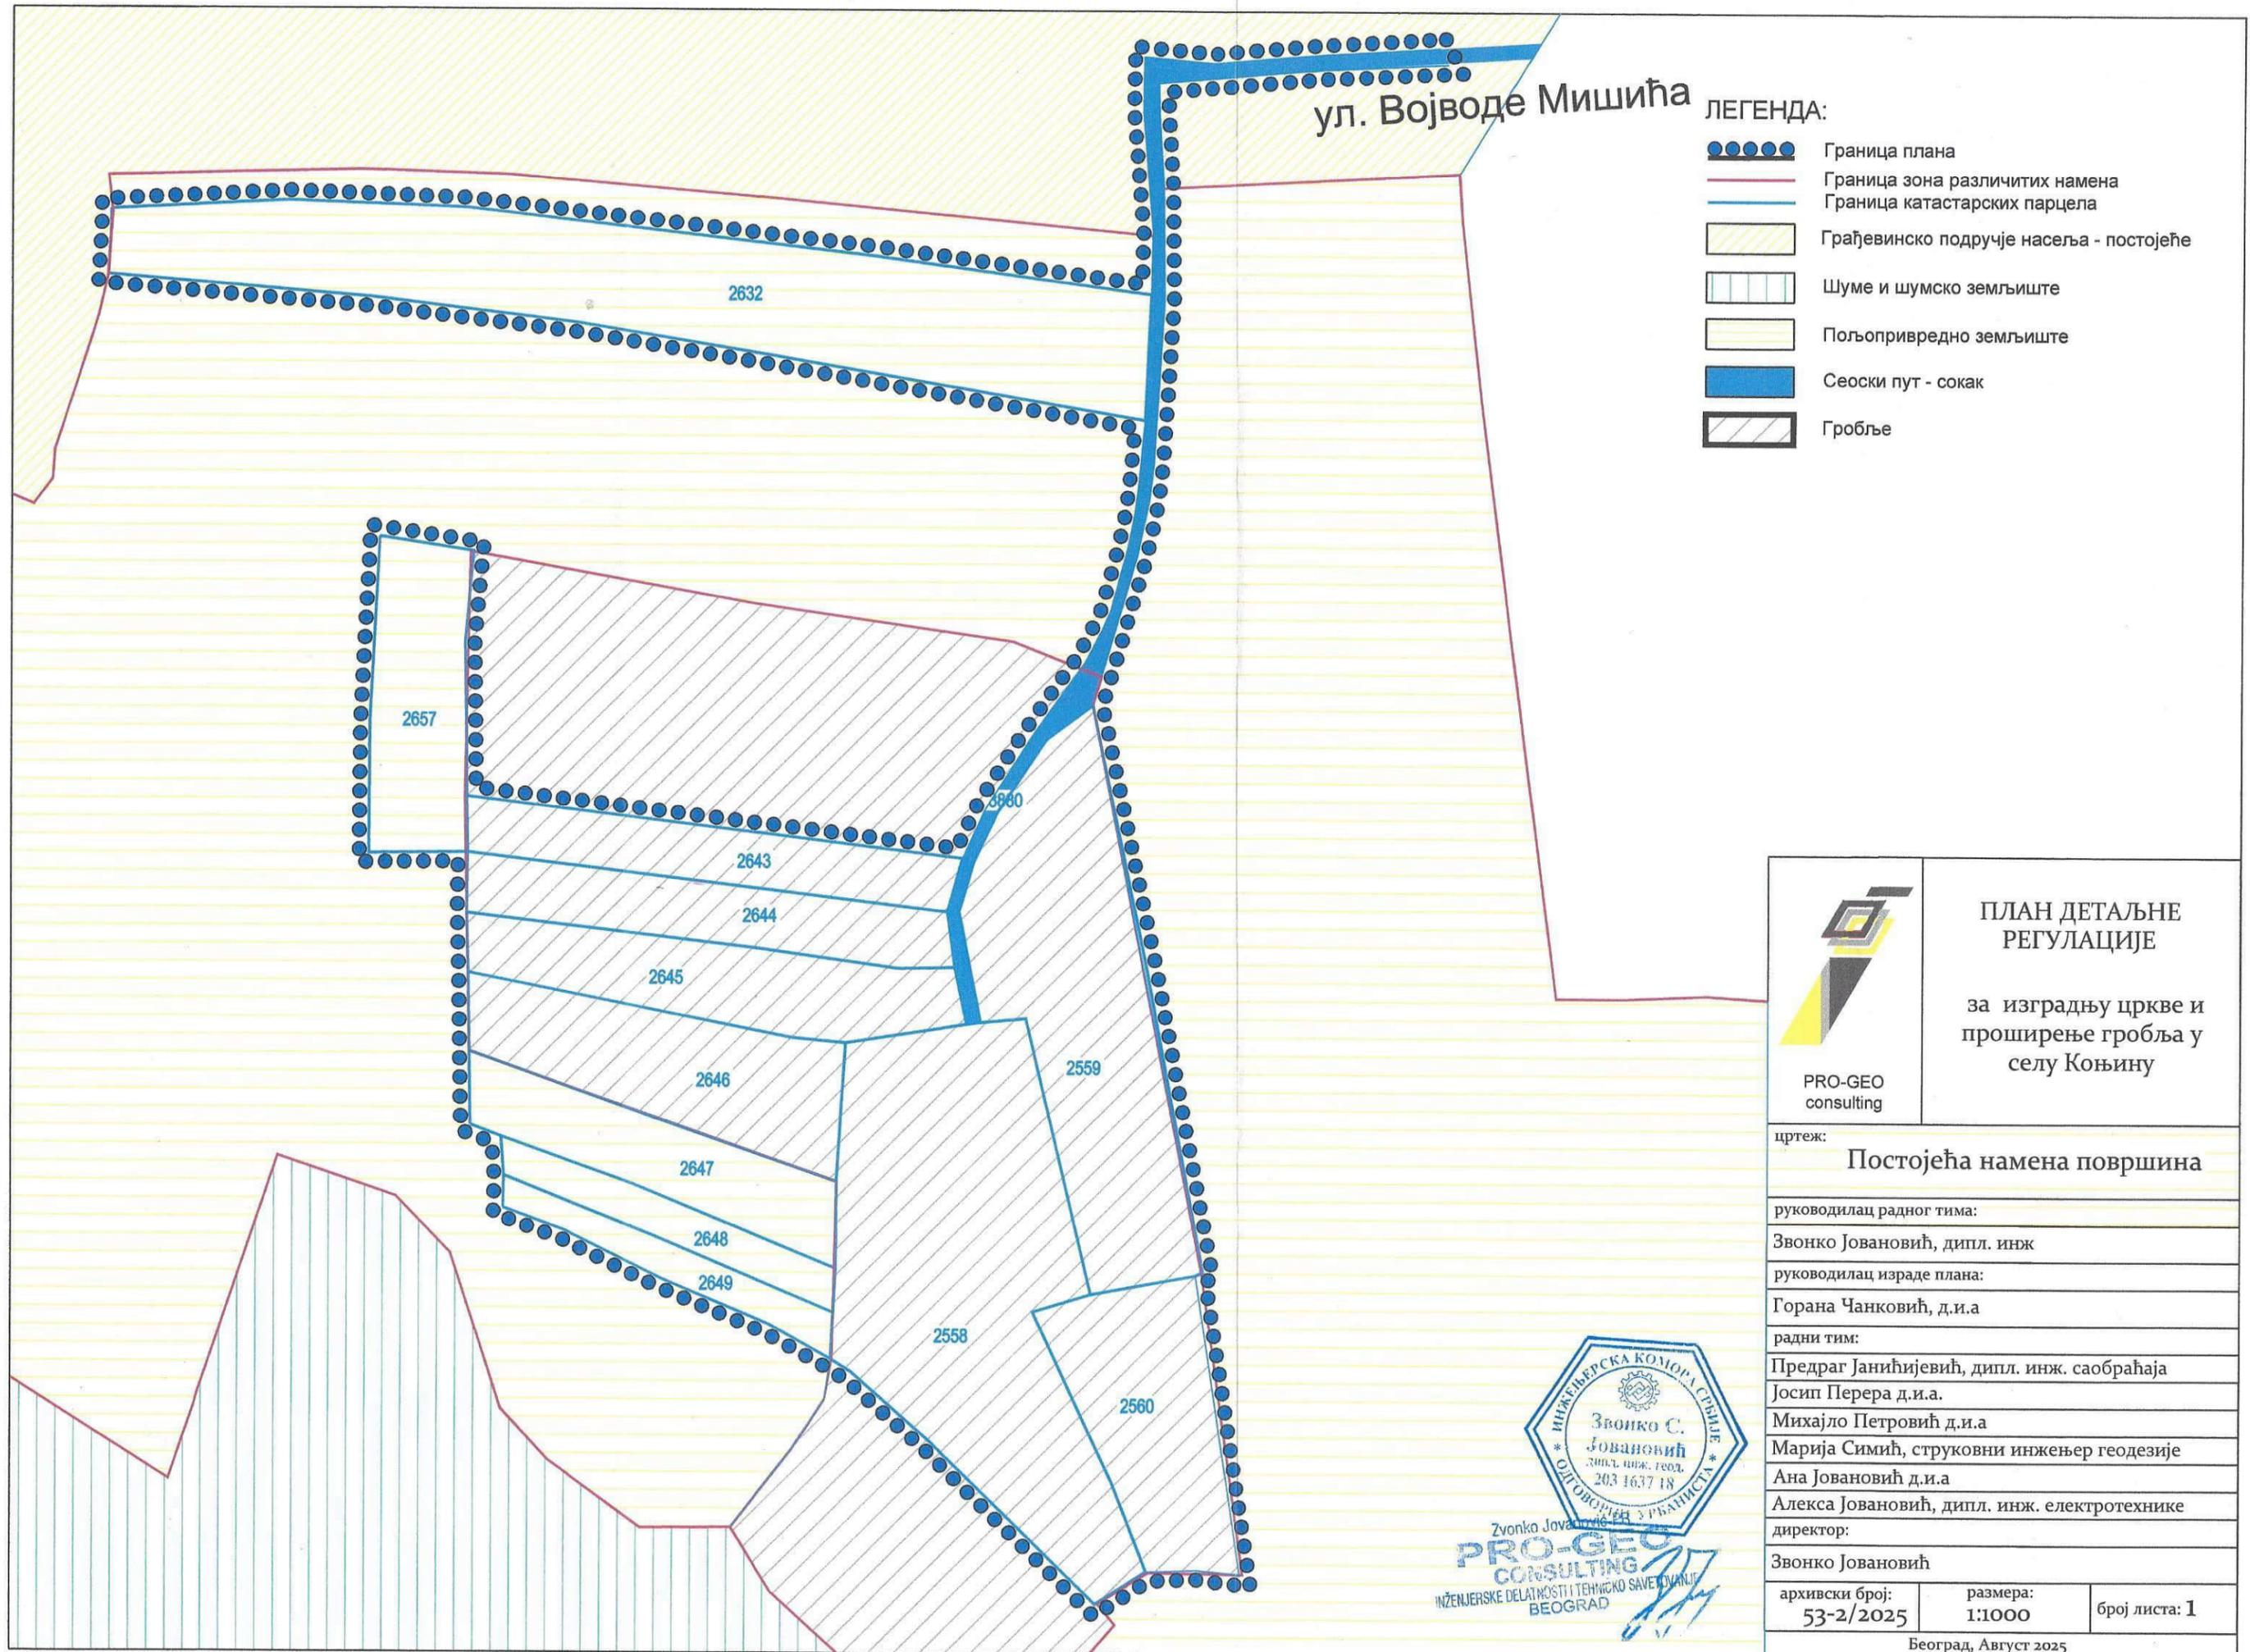

ул. Војводе Мишића

ЛЕГЕНДА:

 -  Граница плана
-  Граница зона различитих намена
-  Граница катастарских парцела
-  Грађевинско подручје насеља - постојеће
-  Шуме и шумско земљиште
-  Пољопривредно земљиште
-  Сеоски пут - сокак
-  Гробље



ПЛАН ДЕТАЛНЕ РЕГУЛАЦИЈЕ

за изградњу цркве и проширење гробља у селу Кошину

цртеж: **Постојећа намена површина**

- руководилац радног тима:
Звонко Јовановић, дипл. инж
- руководилац израде плана:
Горана Чанковић, д.и.а
- радни тим:
- Предраг Јанићијевић, дипл. инж. саобраћаја
 - Јосип Перера д.и.а.
 - Михајло Петровић д.и.а
 - Марија Симић, струковни инжењер геодезије
 - Ана Јовановић д.и.а
 - Алекса Јовановић, дипл. инж. електротехнике
- директор:
Звонко Јовановић



архивски број: 53-2/2025	размера: 1:1000	број листа: 1
-----------------------------	--------------------	----------------------

Београд, Август 2025